



Isba LAVAL

GRUPE
& PROCVIS OUEST
IMMOBILIER


SCCV ISBA

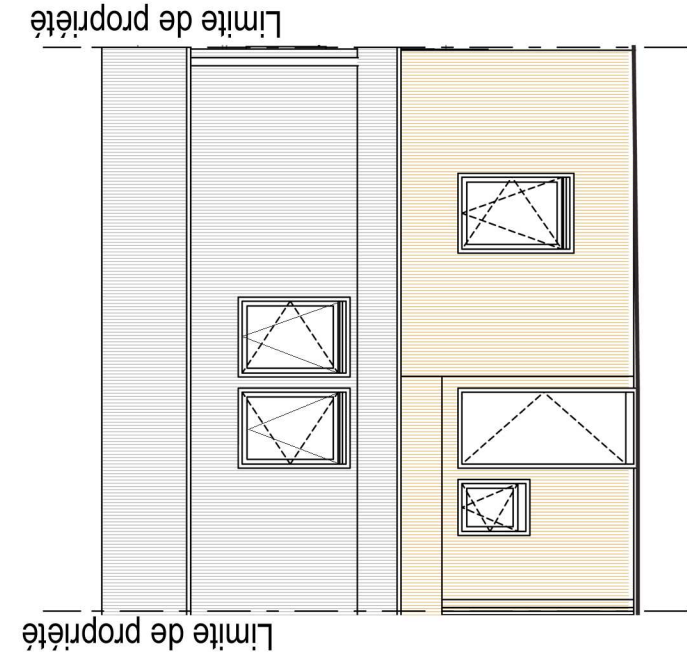


FACADE NORD

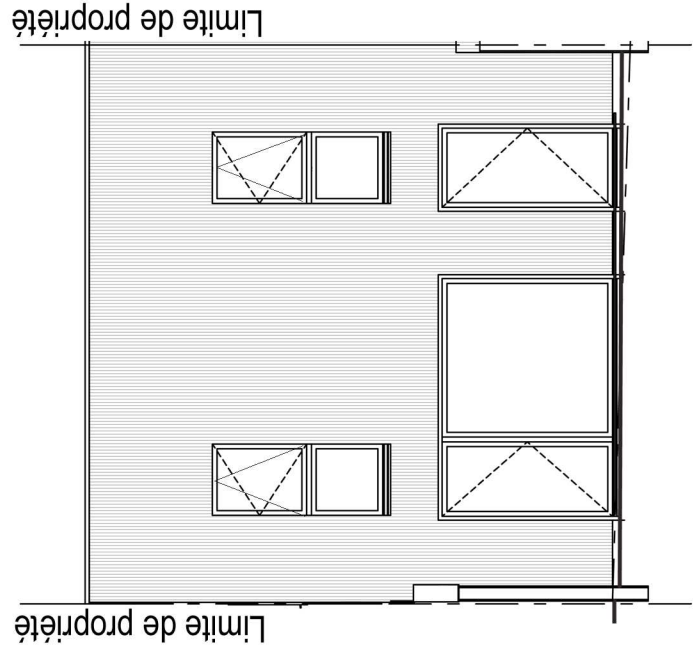

FACADE SUD

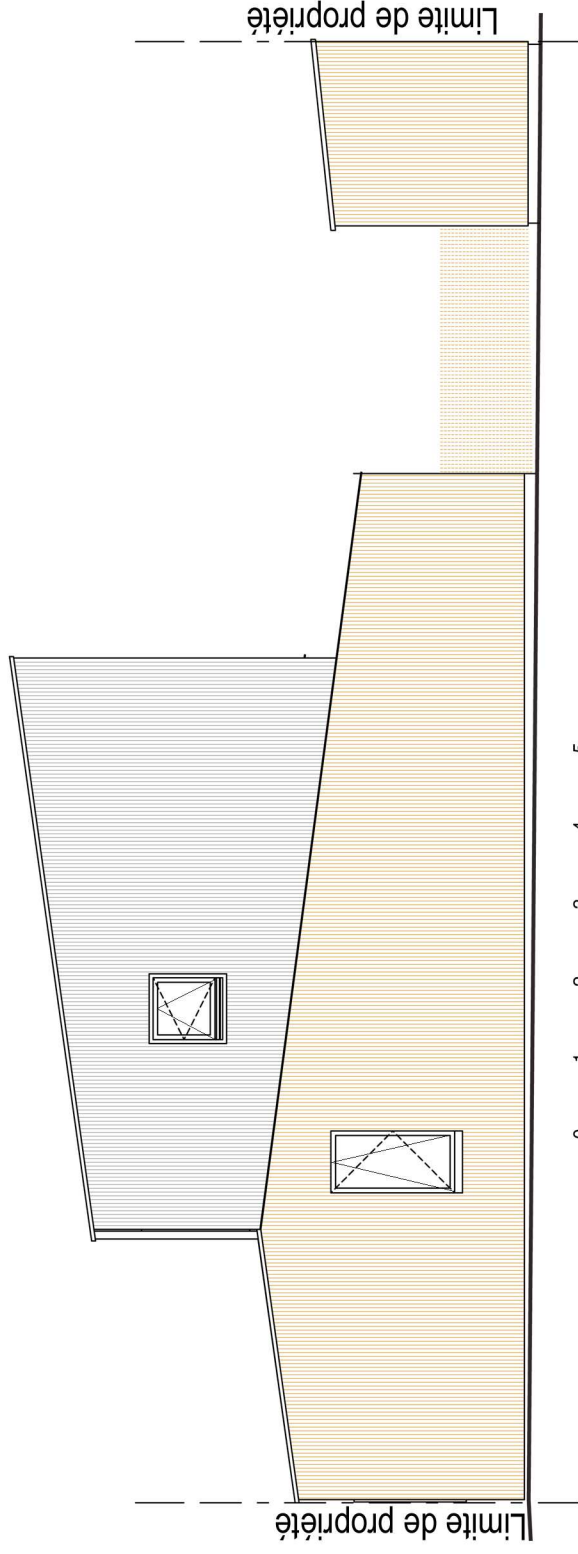

FACADE OUEST

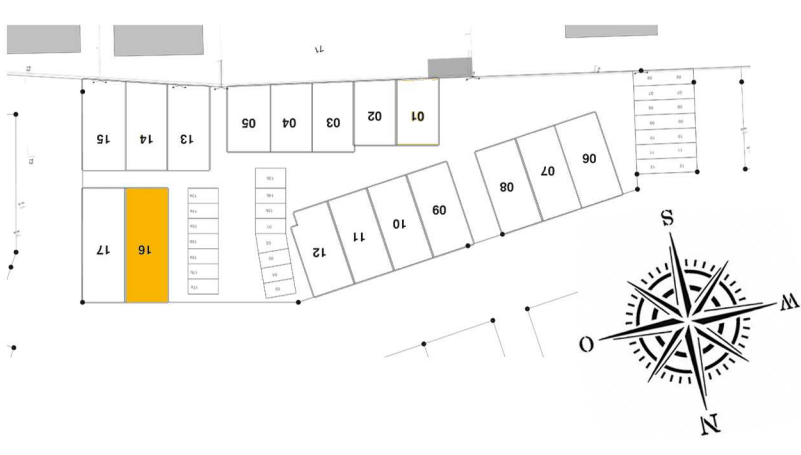

Le présent plan est établi sur la base du dossier Permis de Construire et pourra subir des adaptations dimensionnelles, techniques ou d'organisation afin de répondre aux contraintes induites par les études détaillées d'exécution.
Les poutres, poteaux, soffites, canalisations et faux plafonds n'apparaissent pas systématiquement sur le présent plan.
Les éléments de mobilier (Meubles et Plan de travail) ne sont placés qu'à titre indicatif.
La surface des Placards est incluse dans celle de la pièce attenante.

N° MAISON	TYPE
16	T5
Date : 31/03/2020	INDICE : B