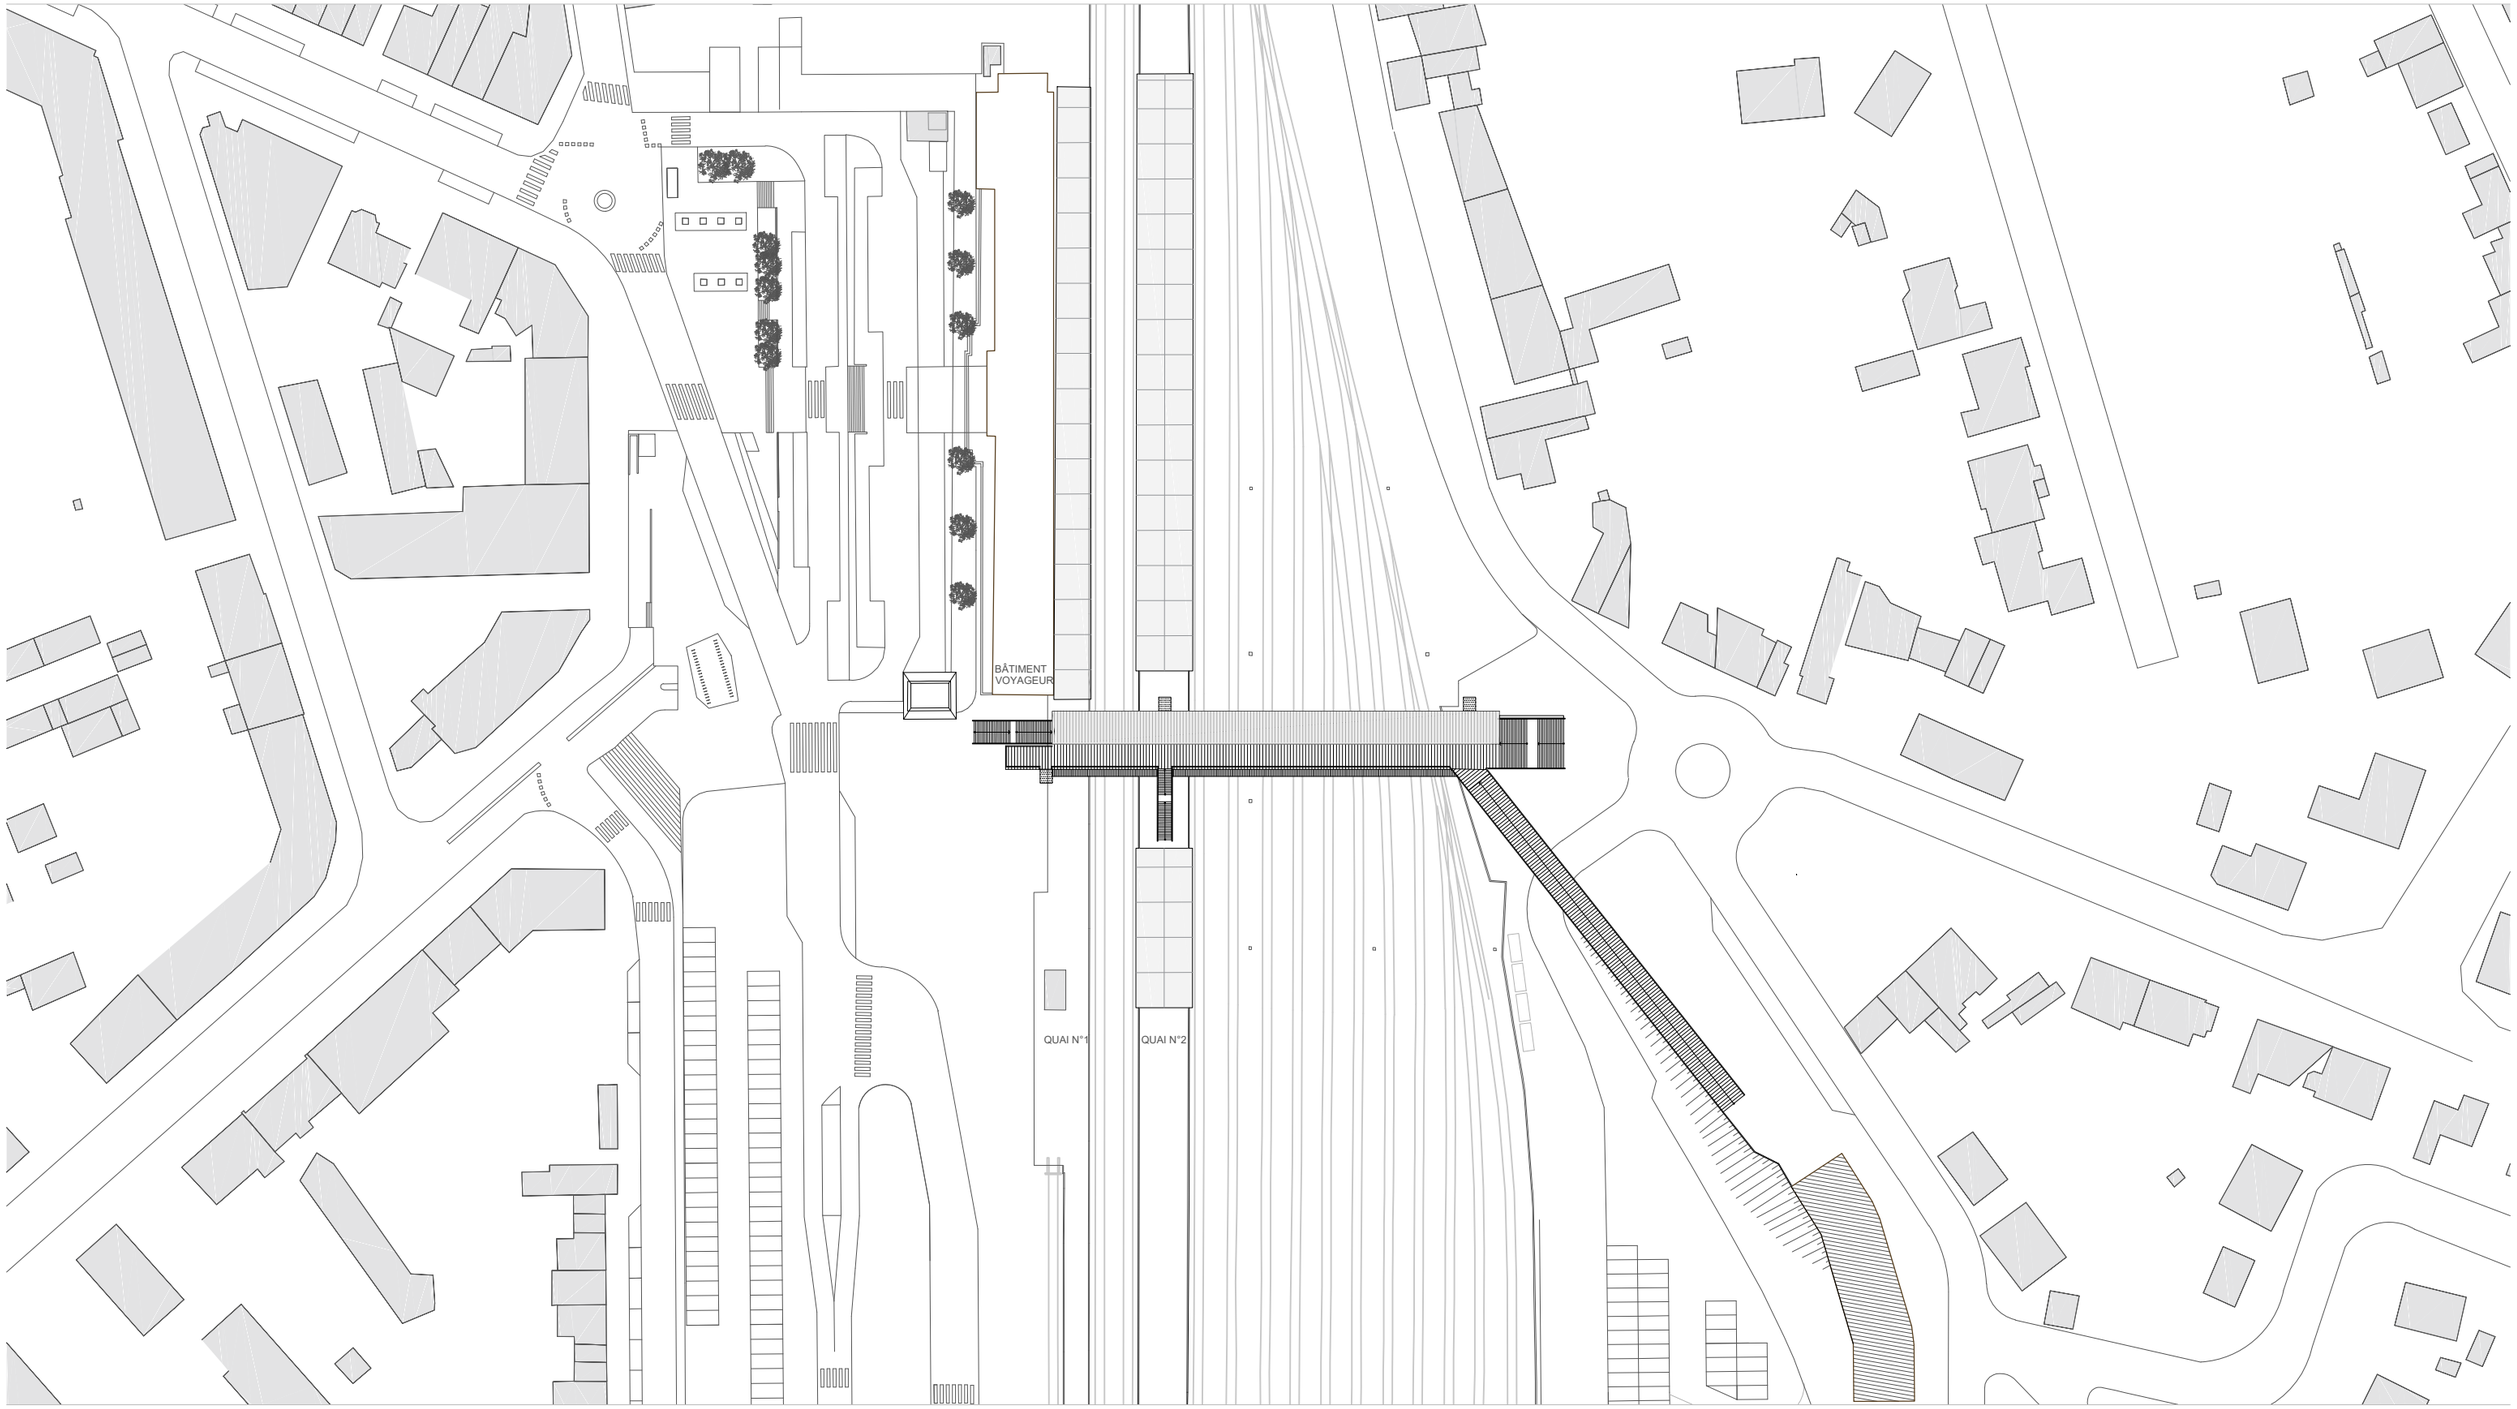

0 10 50

N

DFA | DIETMAR FEICHTINGER ARCHITECTES - PASSERELLE PÔLE D'ÉCHANGE MULTIMODAL DE LA GARE DE LAVAL
PLAN D'ENSEMBLE PASSERELLE ech. 1/1000